

Trendhaus 3-Liter-SchwörerHaus Plan 219.8



 **Schwörer
Haus**® KG

Hans-Schwörer-Straße 8
72531 Hohenstein-Oberstetten
Telefon 073 87/16-0
Telefax 073 87/16-238

www.schwoerer.de
info@schwoerer.de


Roßblauer Straße 68
06869 Coswig
Telefon 03 49 03/42-200
Telefax 03 49 03/42-240

Hafenstraße 12
56575 Weißenthurm
Telefon 0 26 37/914-0
Telefax 0 26 37/914-100

 **Schwörer
Haus**® KG
DIE ZUKUNFTSHÄUSER


Schwörer Musterhaus
73560 Böbingen a. d. Rems
Dr.-Schneider-Straße 52
Tel. 0 71 73/18 57 66, Fax 0 71 73/18 57 68

3-Liter-SchwörerHaus Plan 219.8: Dicke Dämmpakete in Außenwand und Dach, 3-fach verglaste Hightech-Fenster, Frischluft-WärmeGewinnTechnik, patentierte Synergietechnik (Winddichtheit), Holzpellettheizung, Thermosolaranlage und Photovoltaikanlage, BUS-Technik mit Home-Manager

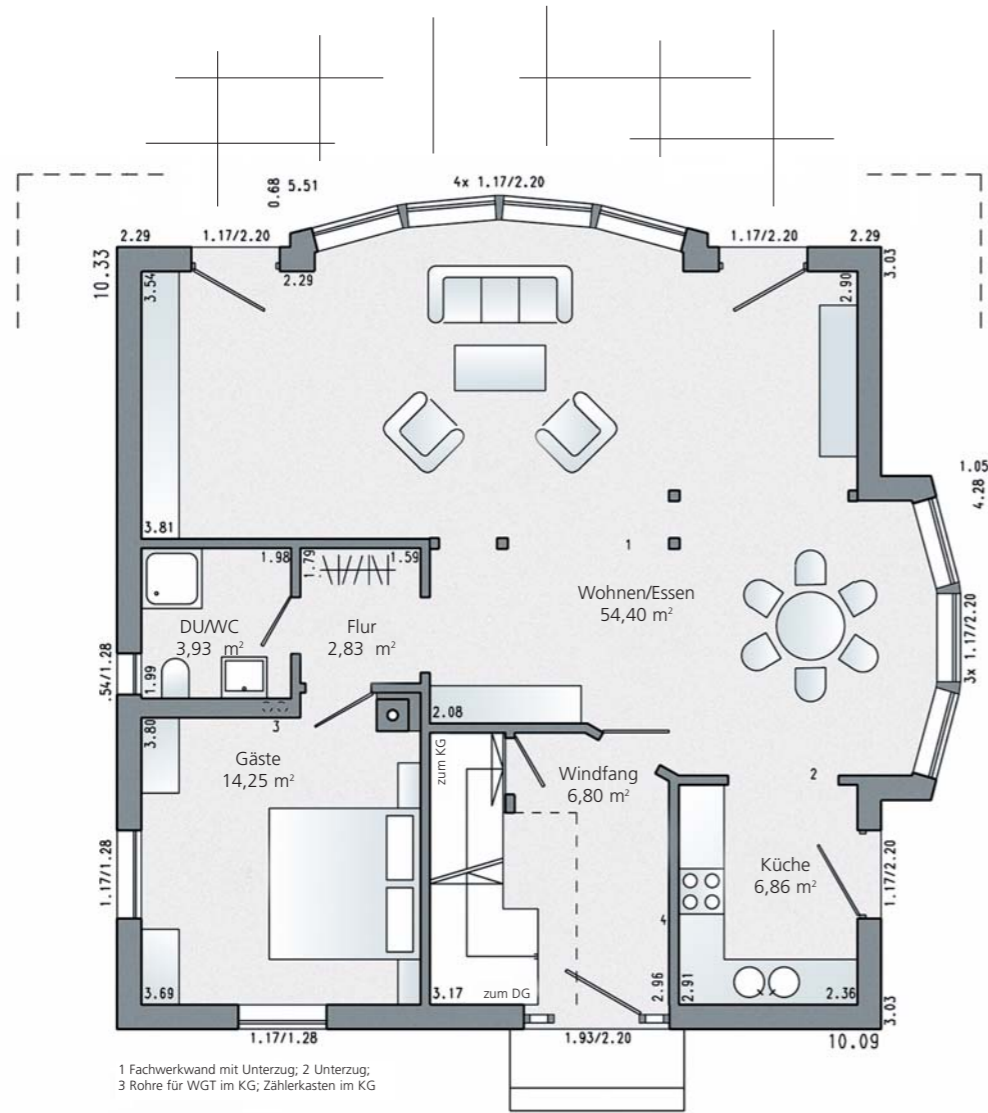

1 Fachwerkwand mit Unterzug; 2 Unterzug;
3 Röhre für WGT im KG; Zählerkasten im KG

Erdgeschoss Plan 219.8
89,12 m² Wohnfläche
Maßstab 1:100

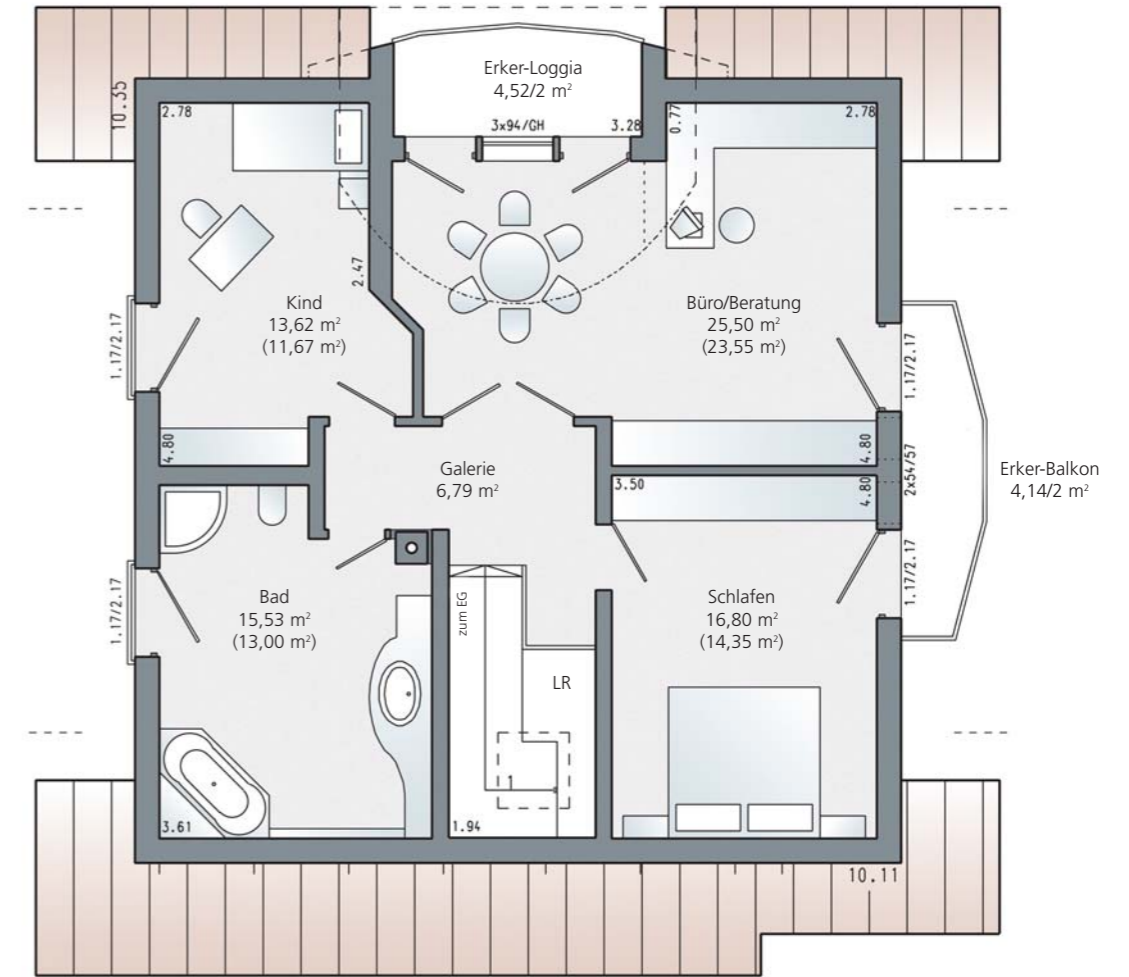

1 Dachflächenfester

Dachgeschoss Plan 219.8
DN 35°, KN 105 cm
82,57 m² nutzbare Grundfläche
73,69 m² Wohnfläche
Maßstab 1:100

