

## Das WärmeDirektHaus Plan 417.10 ohne konventionelle Heizung



 **Schwörer  
Haus**® KG

Hans-Schwörer-Straße 8  
72531 Hohenstein-Oberstetten  
Telefon 0 73 87 / 16 - 0  
Telefax 0 73 87 / 16 - 238

[www.schworer.de](http://www.schworer.de)  
[info@schworer.de](mailto:info@schworer.de)


Roßlauer Straße 68  
06869 Coswig  
Telefon 03 49 03 / 42 - 200  
Telefax 03 49 03 / 42 - 240

Hafenstraße 12  
56575 Weißenthurm  
Telefon 026 37 / 914 - 0  
Telefax 026 37 / 914 - 100


 **Schwörer  
Haus**®  
**DIE ZUKUNFTSHÄUSER**

Schwörer Musterhaus  
68163 Mannheim  
Xaver-Fuhr-Straße 111, Platz 35  
Deutsches Fertighaus Center  
Tel. 06 21 / 4 18 13 36 / -37, Fax 06 21 / 4 18 13 90

Das WärmeDirektHaus Plan 417.10: Dickes Dämmpaket in der Außenwand, Teilkeller für Haustechnik, wärmegeämmte Kellerdecke, kontrollierte Lüftung mit Wärmerückgewinnung, patentierte Synergietechnik (Winddichtheit), Frischluft-Heizsystem, Wärmepumpe für die Brauchwassererwärmung

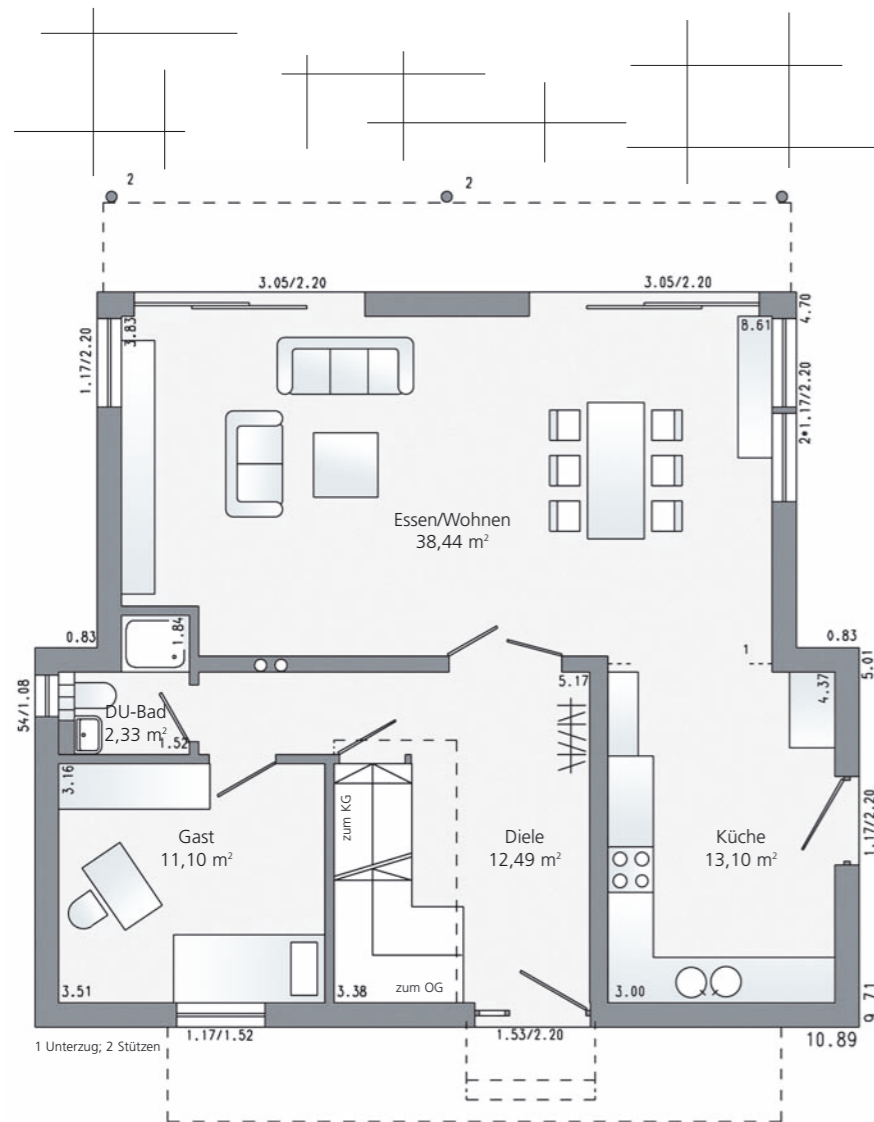

**Erdgeschoss Plan 417.10**  
77,46 m<sup>2</sup> Wohnfläche  
Maßstab 1:100

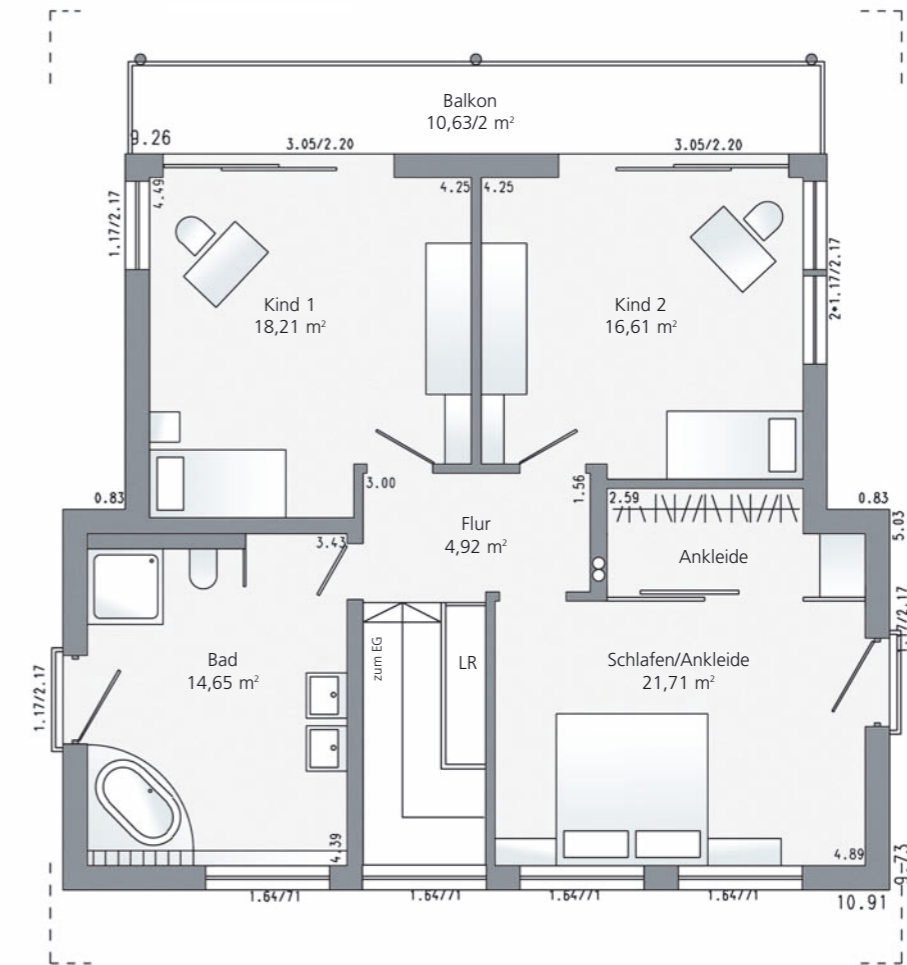

**Obergeschoss Plan 417.10**  
DN 8°  
81,42 m<sup>2</sup> Wohnfläche  
Maßstab 1:100

