

Der Klassiker WärmeGewinnHaus Plan 431.5



 **Schwörer
Haus**® KG

Hans-Schwörer-Straße 8
72531 Hohenstein-Oberstetten
Telefon 073 87/16-0
Telefax 073 87/16-238

www.schworer.de
info@schworer.de


Roßlauer Straße 68
06869 Coswig
Telefon 03 49 03/42-200
Telefax 03 49 03/42-240

Hafenstraße 12
56575 Weißenthurm
Telefon 0 26 37/914-0
Telefax 0 26 37/914-100


 **Schwörer
Haus**® KG
DIE ZUKUNFTSHÄUSER

Musterhauszentrum
56218 Mülheim-Kärlich
Industriestraße 27
Tel. 0 26 30/28 85, Fax 0 26 30/25 93

WärmeGewinnHaus Plan 431.5: Niedrigenergiestandard, Gasheizung, Frischluft-WärmeGewinnTechnik mit Brennwerteffekt, patentierte Synergietechnik (Winddichtheit)

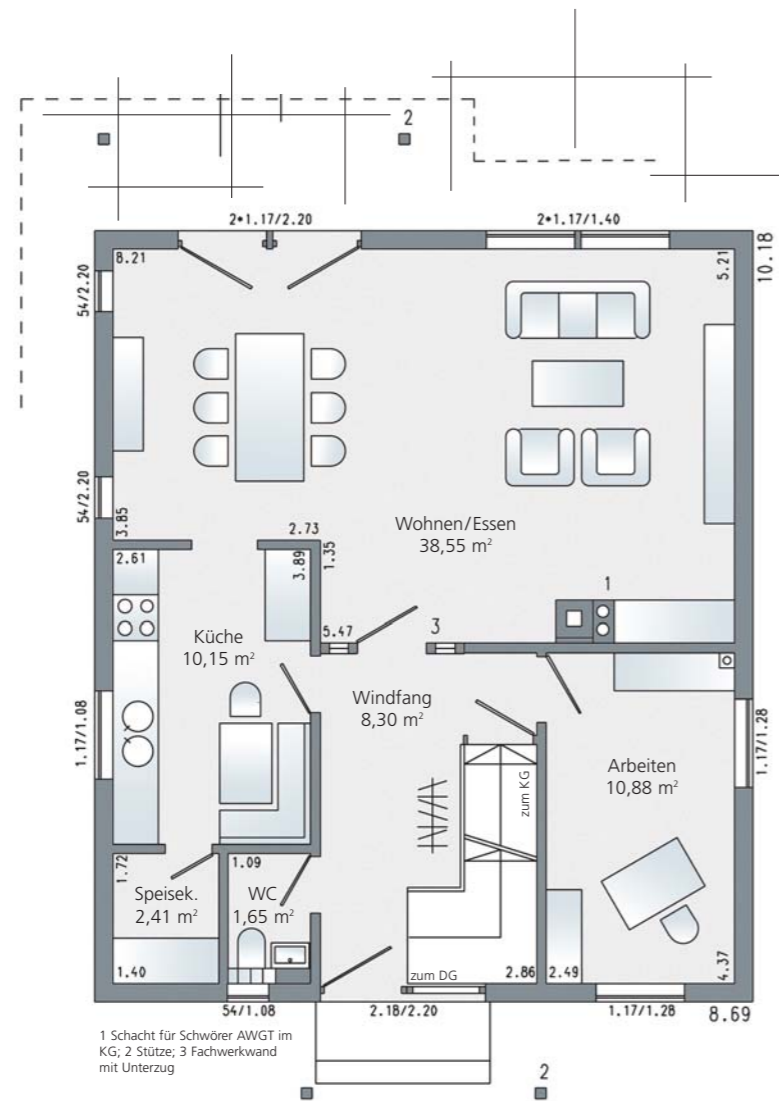

Erdgeschoss Plan 431.5
71,94 m² Wohnfläche
Maßstab 1:100

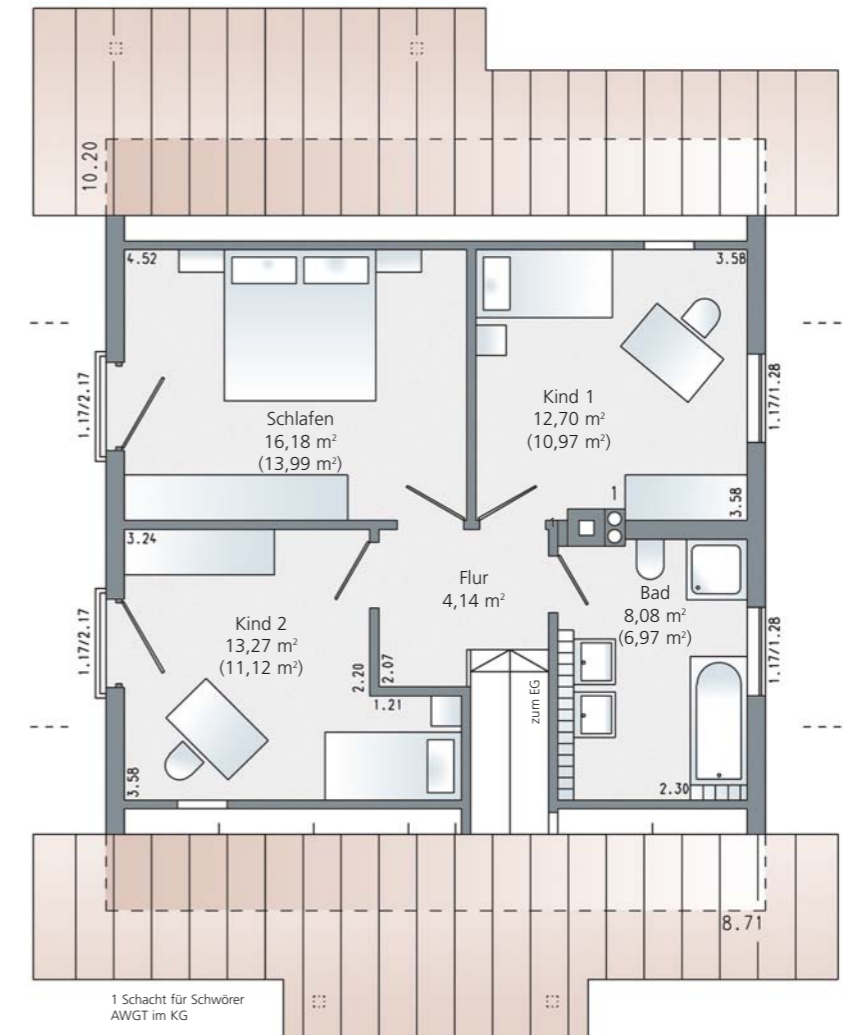

Dachgeschoss Plan 431.5
DN 35°, KN 55 cm
54,37 m² nutzbare Grundfläche
47,19 m² Wohnfläche
Maßstab 1:100

