

Plan 445.19
Musterhaus Stelle






Musterhaus Plan 445.19

21435 Stelle
 Zum Reiherhorst 16
 Telefon 0 41 74/59 3070, - 80
 Telefax 0 41 74/59 3090


SchwörerHaus KG
 72531 Hohenstein
 Telefon 073 87/16-0
 Telefax 073 87/16-238
 www.schworerer.de
 info@schworerer.de

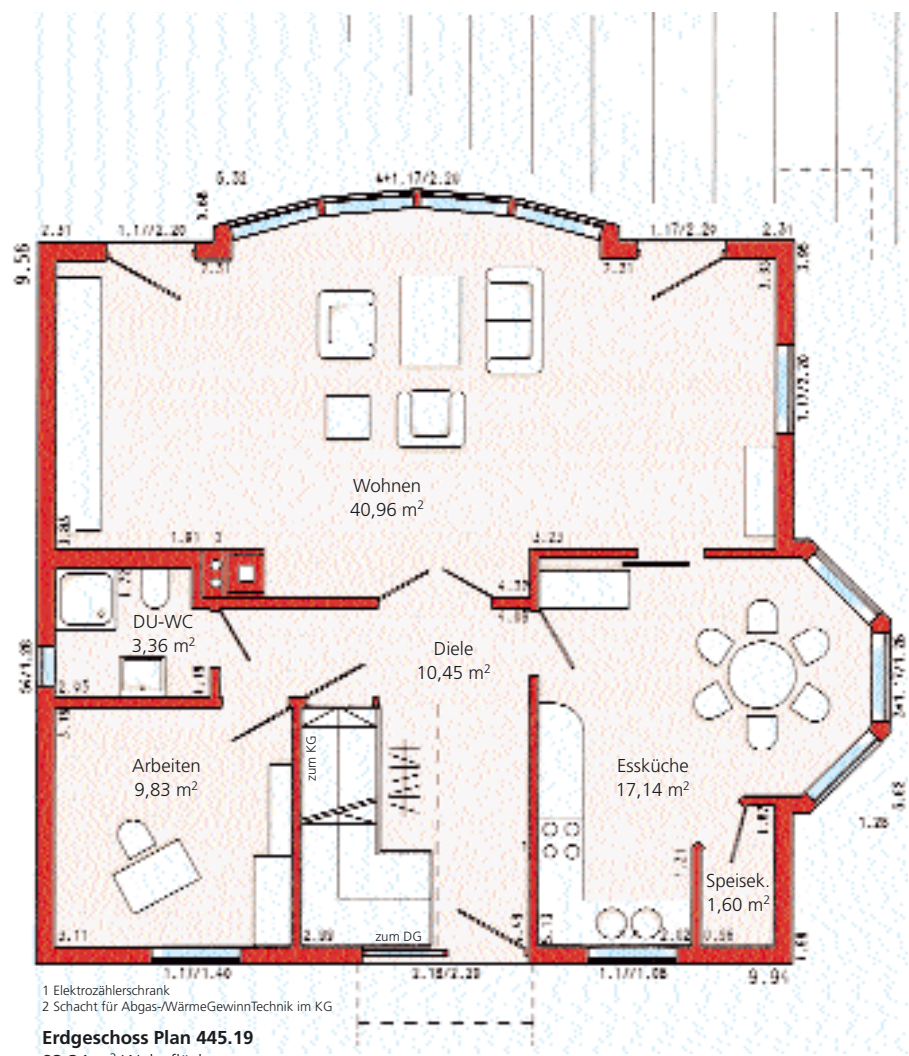

1 Elektrozählerschrank
 2 Schacht für Abgas-WärmeGewinnTechnik im KG

Erdgeschoss Plan 445.19

83,34 m² Wohnfläche
 Maßstab: 1:100

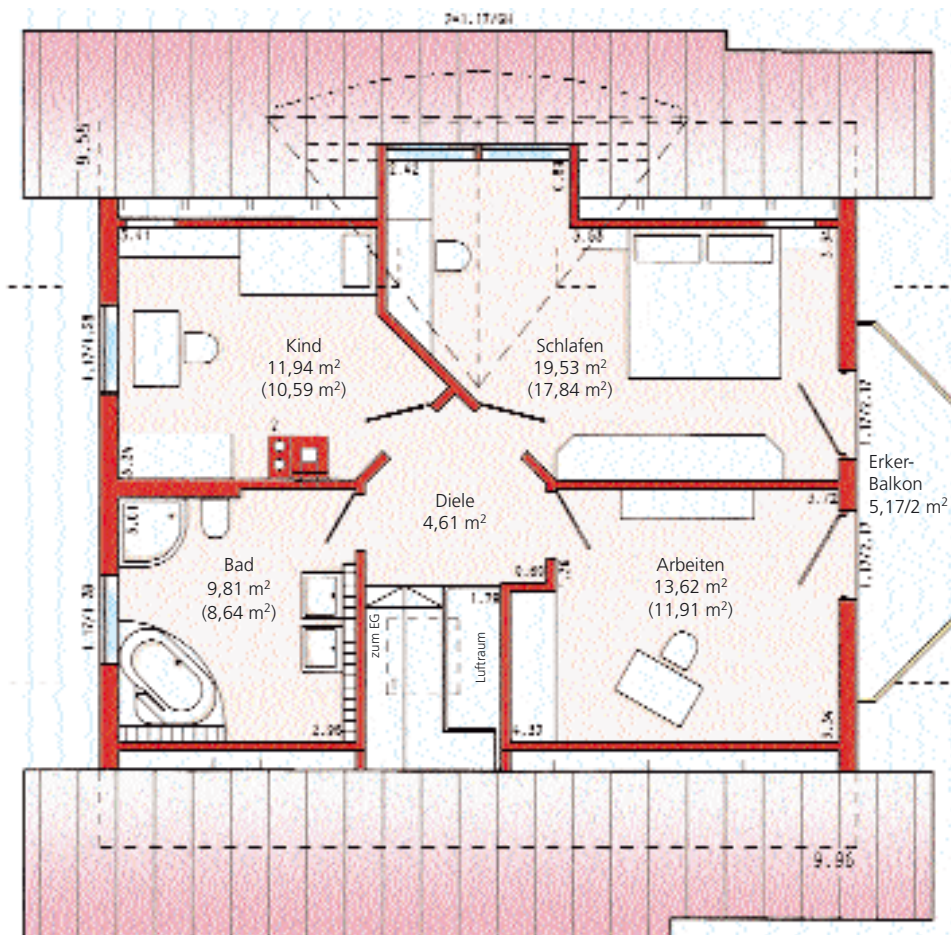

1 Dachflächenfenster; 2 Schacht für Abgas-WärmeGewinnTechnik im KG

Dachgeschoss Plan 445.19

38° Dachneigung, 55 cm Kniestock
 62,10 m² nutzbare Grundfläche
 56,54 m² Wohnfläche
 Maßstab: 1:100