

## Schlichte Eleganz 3-Liter-SchwörerHaus Plan 449.1



 **Schwörer  
Haus**® KG

Hans-Schwörer-Straße 8  
72531 Hohenstein-Oberstetten  
Telefon 073 87/16-0  
Telefax 073 87/16-238

[www.schworer.de](http://www.schworer.de)  
[info@schworer.de](mailto:info@schworer.de)


Roßlauer Straße 68  
06869 Coswig  
Telefon 03 49 03/42-200  
Telefax 03 49 03/42-240

Hafenstraße 12  
56575 Weißenthurm  
Telefon 0 26 37/914-0  
Telefax 0 26 37/914-100


 **Schwörer  
Haus**® KG  
**DIE ZUKUNFTSHÄUSER**

Schwörer Musterhaus  
79424 Auggen  
Julius-Kibiger-Straße 16  
Tel. 0 76 31/1 29 48, Fax 0 76 31/1 40 09

3-Liter-SchwörerHaus Plan 449.1: Dicke Dämmpakete in Außenwand und Dach, wärmegeämmte Kellerdecke, 3-fach verglaste Hightech-Fenster, Frischluft-Wärme-GewinnTechnik, patentierte Synergietechnik (Winddichtheit), Holzpellettheizung, Thermosolaranlage und Photovoltaikanlage

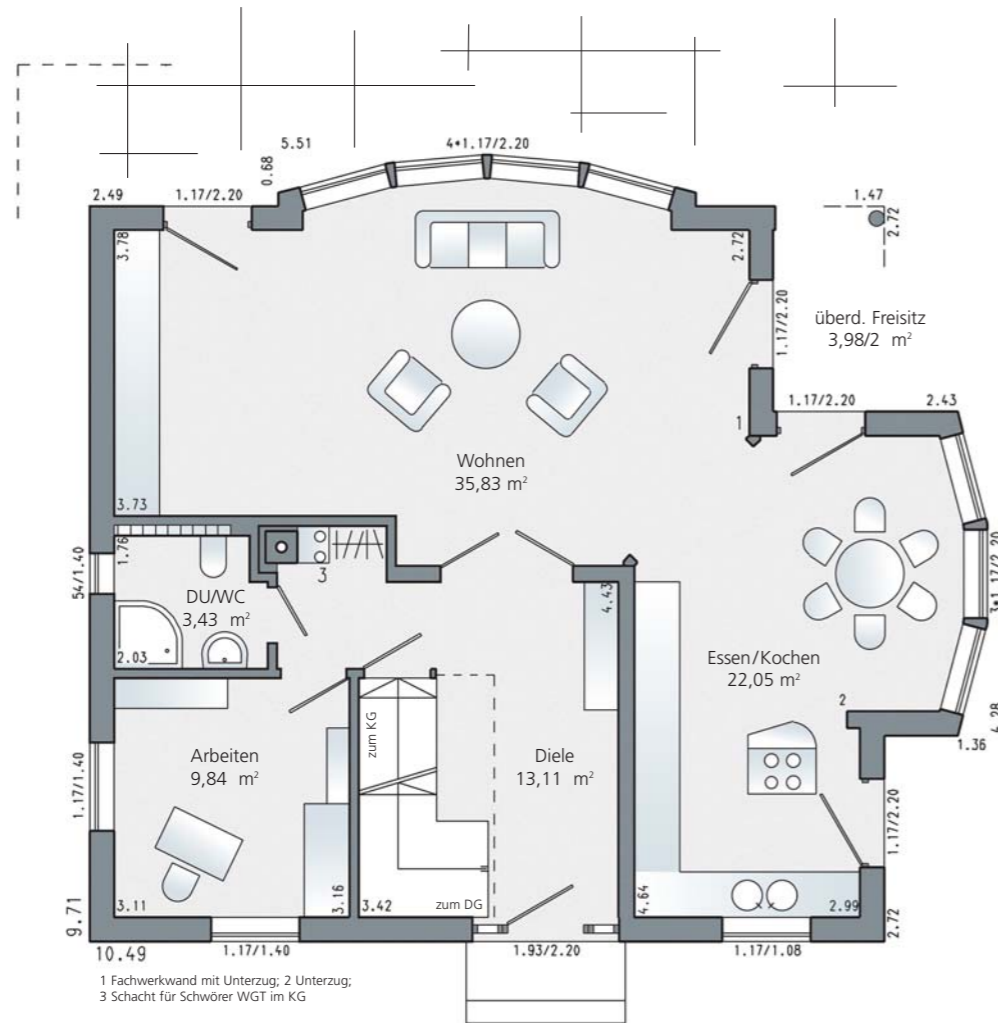

**Erdgeschoss Plan 449.1**  
86,25 m² Wohnfläche  
Maßstab 1:100

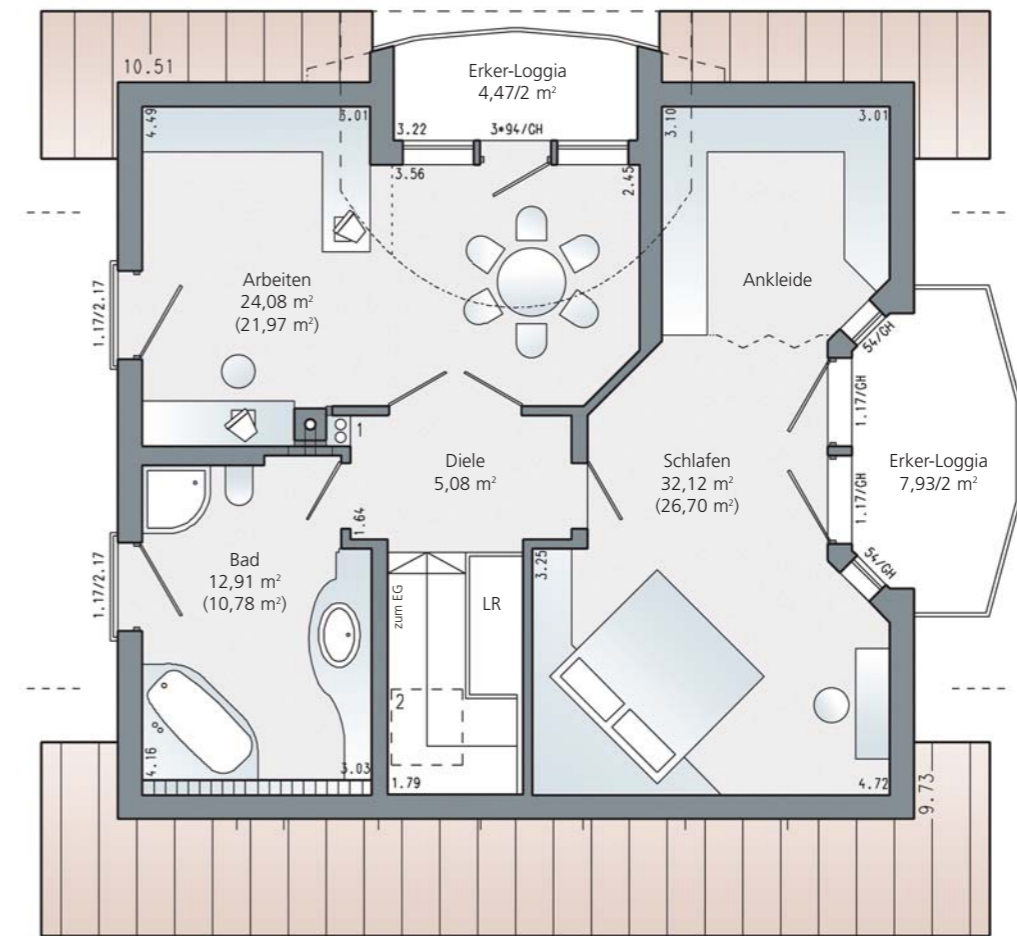

1 Schacht für Schwörer-WärmeGewinnTechnik im KG; 2 Dachflächenfenster

**Dachgeschoss Plan 449.1**  
DN 35°, KN 105 cm  
80,39 m² nutzbare Grundfläche  
70,73 m² Wohnfläche  
Maßstab 1:100

