

Plan 630.1
Musterhaus Weickelsdorf







Musterhaus Plan 630.1

Schwörer Musterhauszentrum
 Heidegrund Süd (an der A9)
 06722 Weickelsdorf
 Tel. 03 44 67/2 04 02

SchwörerHaus GmbH & Co.
 PF, 72530 Hohenstein
 Tel. 0 73 87/16-3 14
 Fax 0 73 87/16-2 38

Erdgeschoß Plan 630.1

82,79 qm Wohnfläche
 Maßstab: 1:100

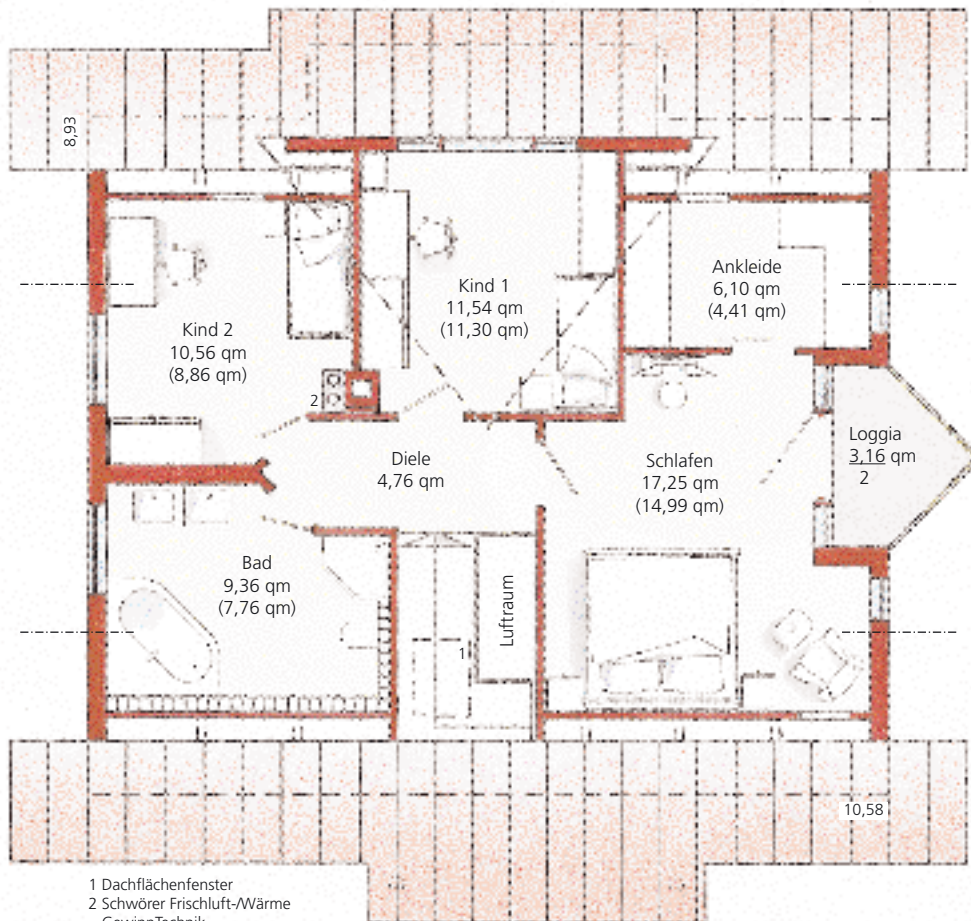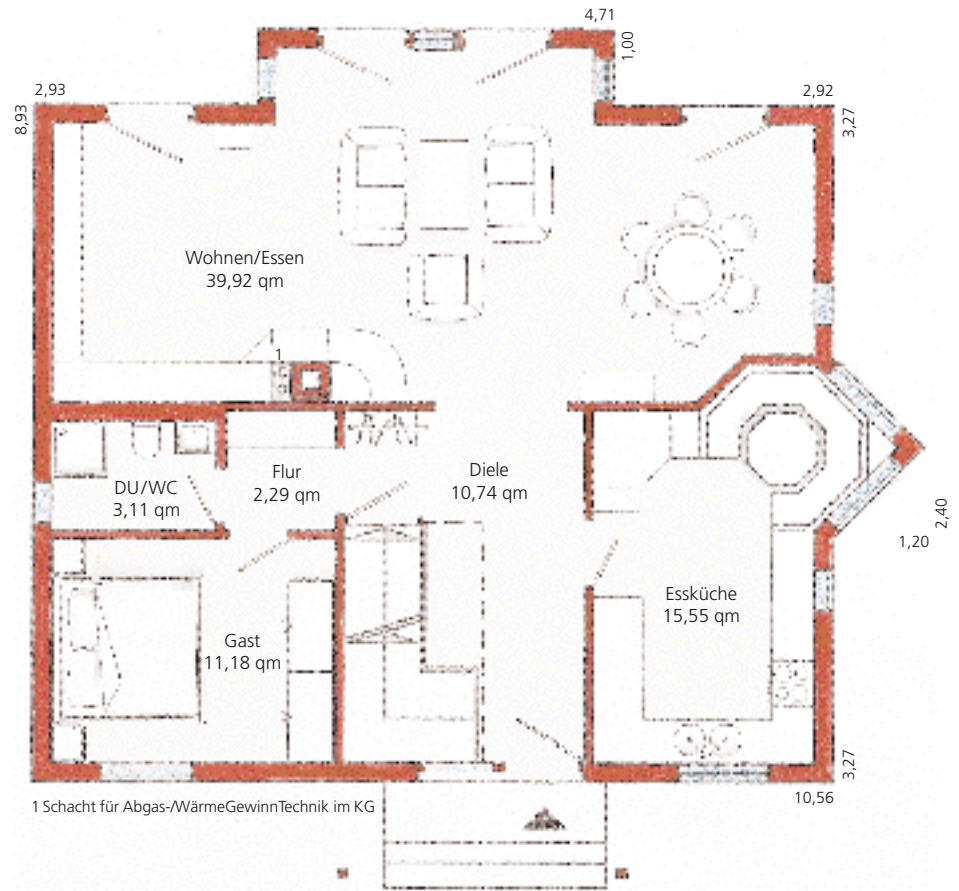

Dachgeschoß Plan 630.1

Dachneigung 38°
 50 cm Kniestock
 61,15 qm nutzbare Grundfläche
 53,66 qm Wohnfläche
 Maßstab: 1:100