





## Verkleinerte Variante Plan 654

## Schwörer WärmeDirektHaus Plan 654

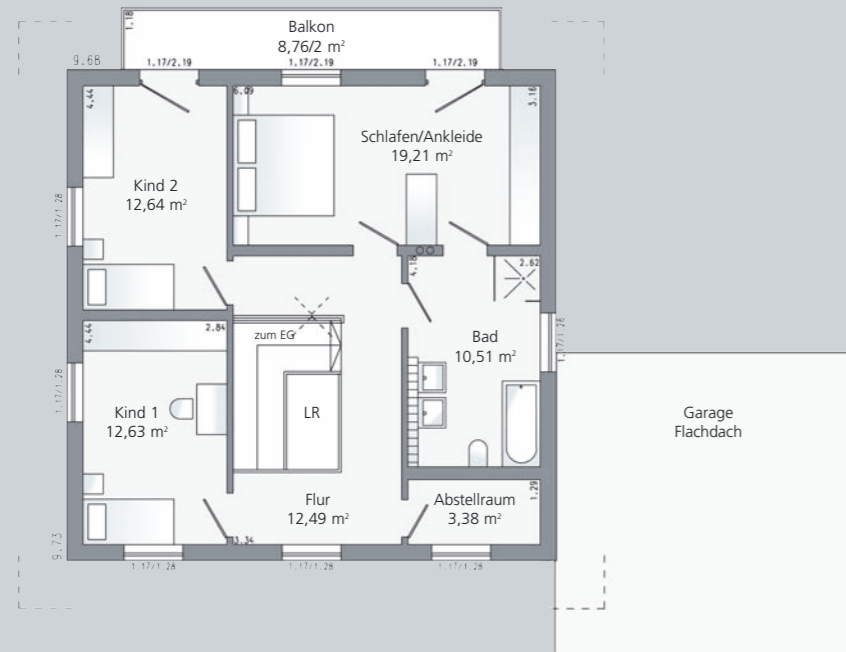

**Obergeschoss Plan 654.2**  
DN 15°  
75,24 m² Wohnfläche

**Erdgeschoss Plan 654.2**  
74,08 m² Wohnfläche  
Maßstab 1:150

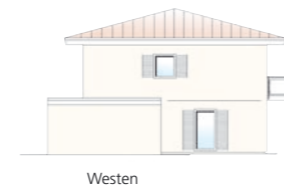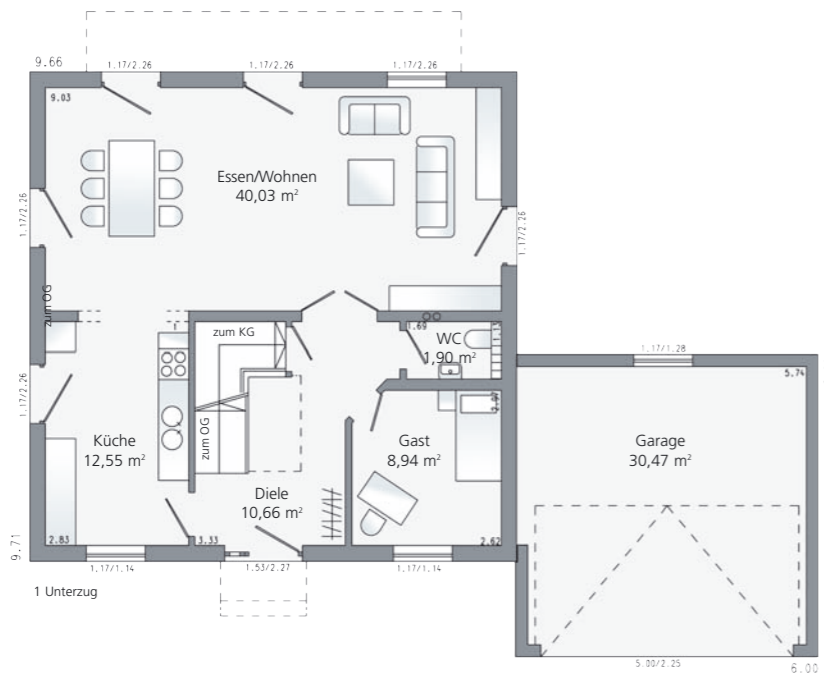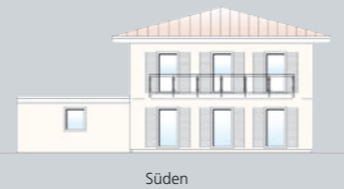

**Schwörer  
Haus® KG**

Hans-Schwörer-Straße 8  
72531 Hohenstein-Oberstetten  
Telefon 073 87/16-0  
Telefax 073 87/16-238

www.schworer.de  
info@schworer.de

Hafenstraße 12  
56575 Weißenthurm  
Telefon 026 37/914-0  
Telefax 026 37/914-100


Roßlauer Straße 68  
06869 Coswig  
Telefon 03 49 03/42-200  
Telefax 03 49 03/42-240

**Schwörer  
Haus®**  
**DIE ZUKUNFTSHÄUSER**


Schwörer Musterhaus  
66687 Wadern-Nunkirchen  
Losheimer Straße  
Tel. 0 68 74/79 77  
Fax 0 68 74/16 84



**Das WärmeDirektHaus Plan 654** verfügt über eine wertbeständige, hochwärmedämmte und winddichte Gebäudehülle mit Schwörer-Synergietechnik. In einem Schwörer WärmeDirektHaus ist der Wärmebedarf so gering, dass auf eine konventionelle Heizung verzichtet werden kann. Die innovative Haustechnik: Schwörer Frischluftheizung, Kleinstwärmepumpe, Nachheizelemente (PTC-Elemente), Brauchwasserwärmepumpe.

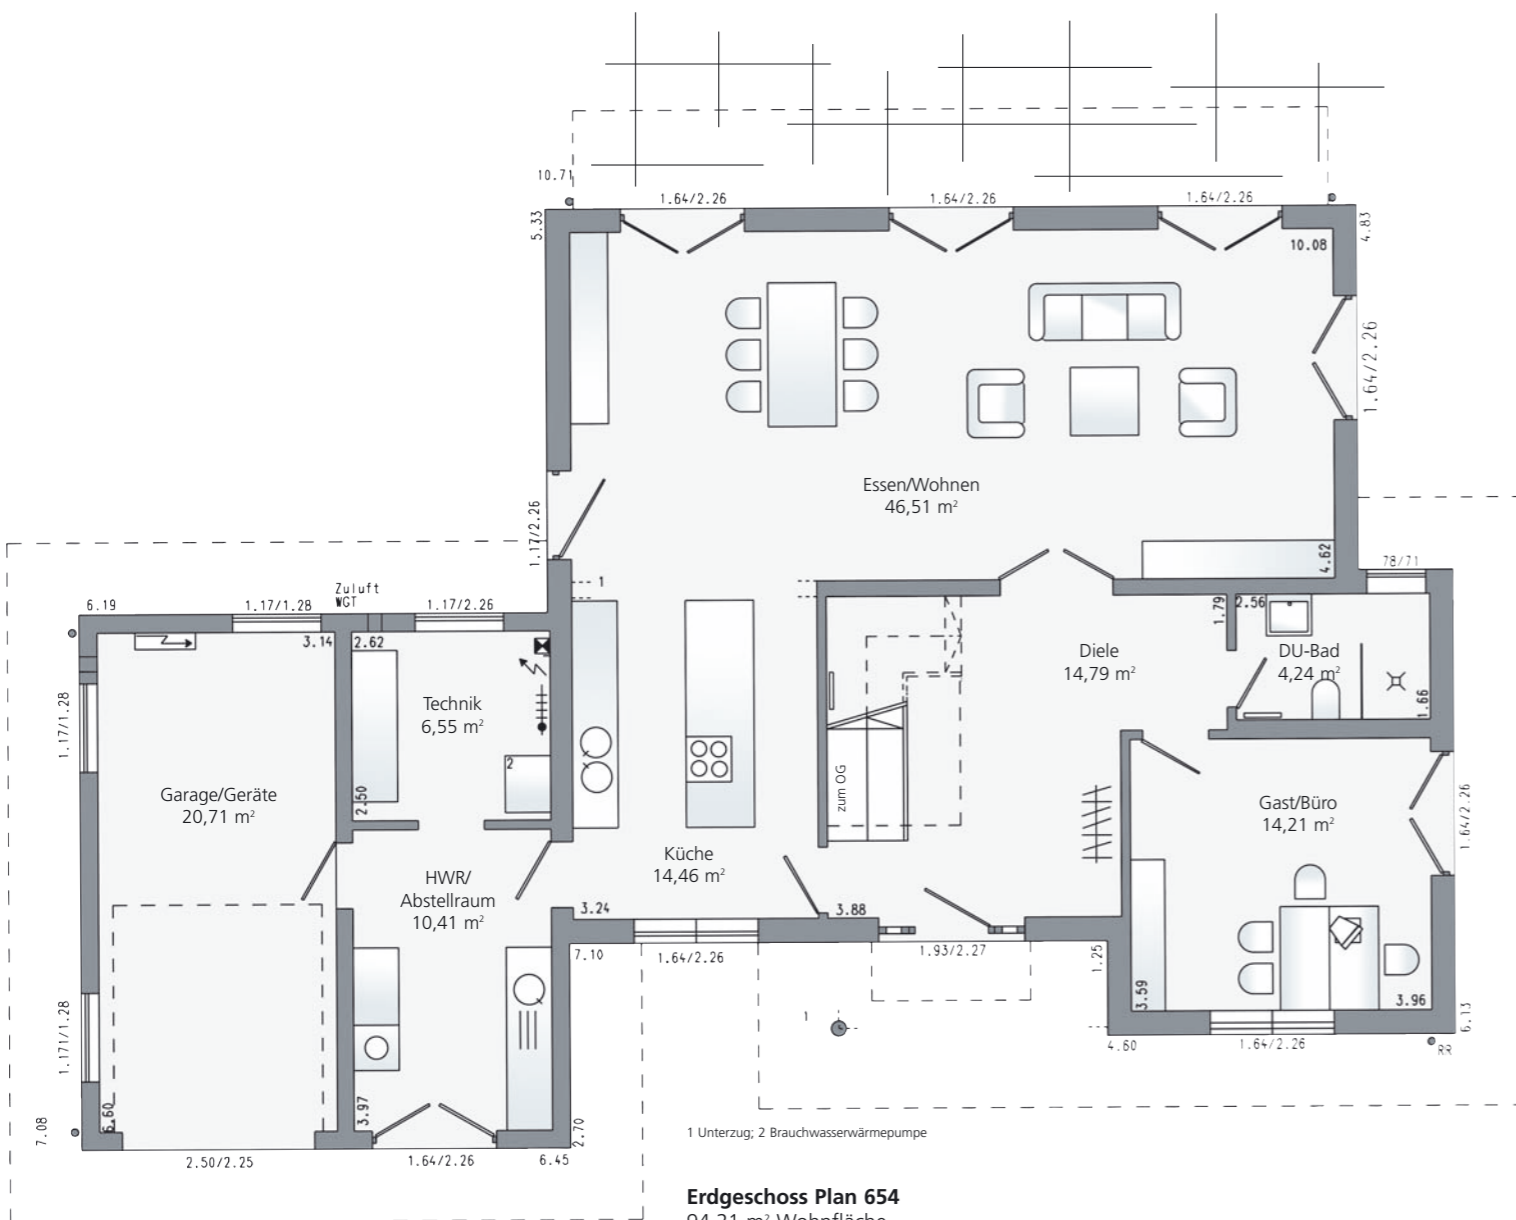

**Erdgeschoss Plan 654**  
94,21 m² Wohnfläche  
Maßstab 1:100

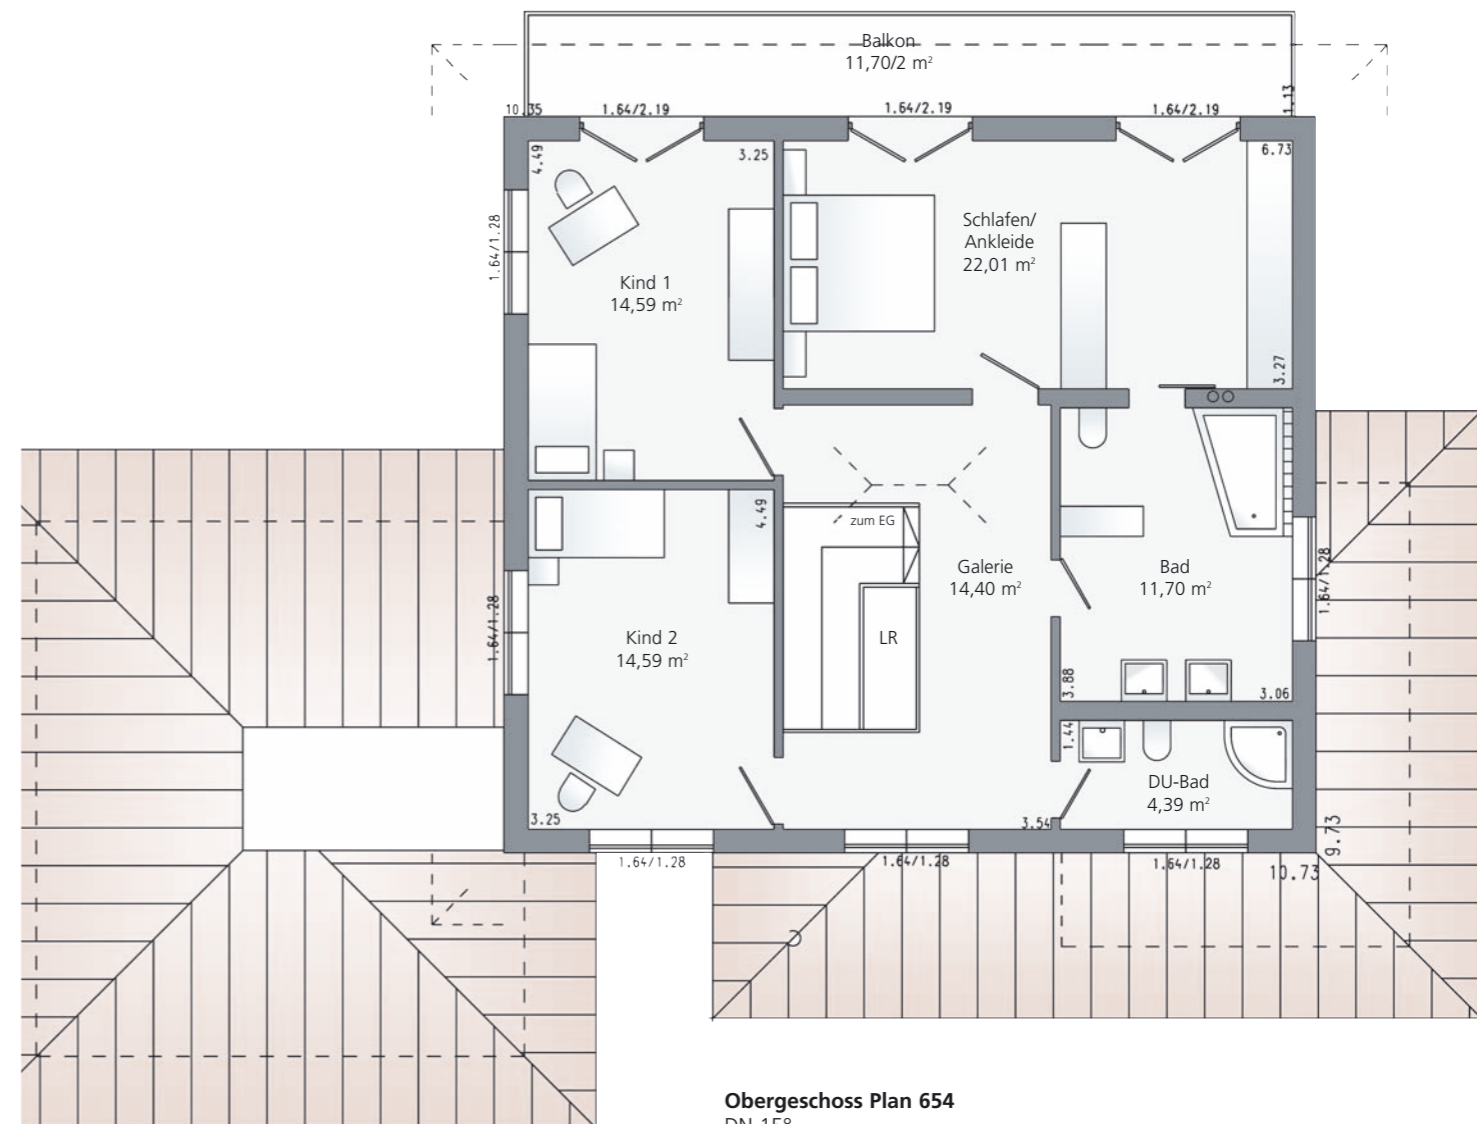

**Obergeschoss Plan 654**  
DN 15°  
87,53 m² Wohnfläche  
Maßstab 1:100

