

Das WärmeDirektHaus Plan 670.1 ohne konventionelle Heizung



 **Schwörer
Haus**® KG

Hans-Schwörer-Straße 8
72531 Hohenstein-Oberstetten
Telefon 073 87/16-0
Telefax 073 87/16-238

www.schwoerer.de
info@schwoerer.de

Roßlauer Straße 68
06869 Coswig
Telefon 03 49 03/42-200
Telefax 03 49 03/42-240


Hafenstraße 12
56575 Weißenthurm
Telefon 0 26 37/914-0
Telefax 0 26 37/914-100

 **Schwörer
Haus**®
DIE ZUKUNFTSHÄUSER


Schwörer Musterhaus
FertighausWelt Hannover
30855 Langenhagen
Münchnerstraße 25c
Tel. 05 11/475 47 52 oder 05 11/475 48 08, Fax 05 11/475 47 56



Das WärmeDirektHaus Plan 670.1: Dickes Dämmpaket in der Außenwand, wärmegeämmte Bodenplatte, kontrollierte Lüftung mit Wärmerückgewinnung, patentierte Synergietechnik (Winddichtheit), Frischluft-Heizsystem, Thermo-Solaranlage oder Wärmepumpe für die Brauchwassererwärmung

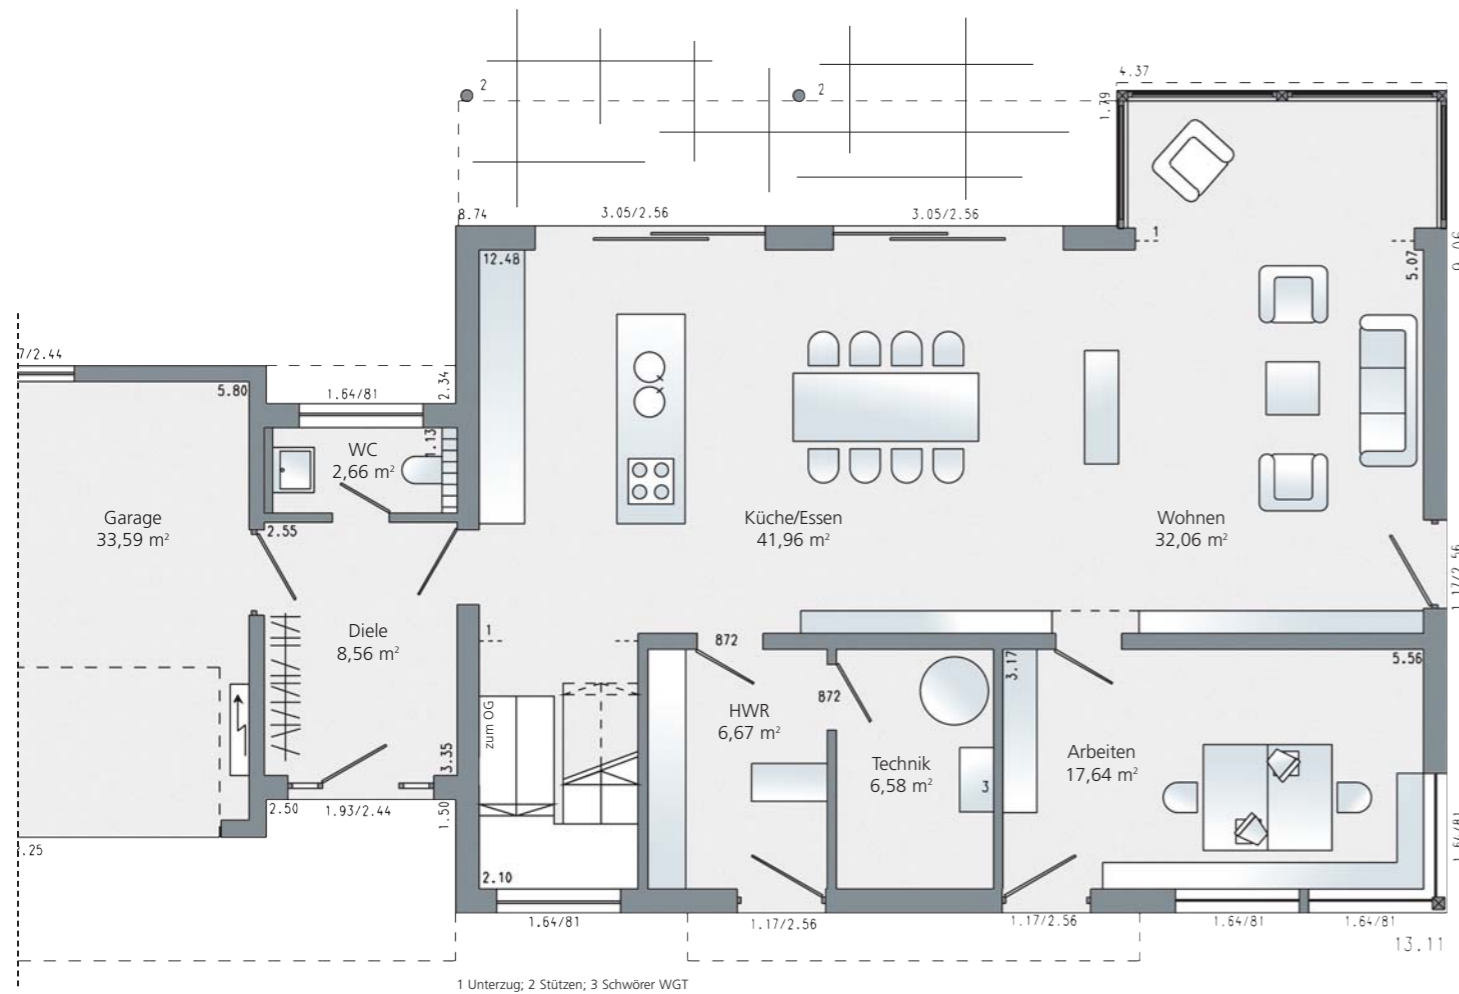

Erdgeschoss Plan 670.1
115,27 m² Wohnfläche
Maßstab 1:100

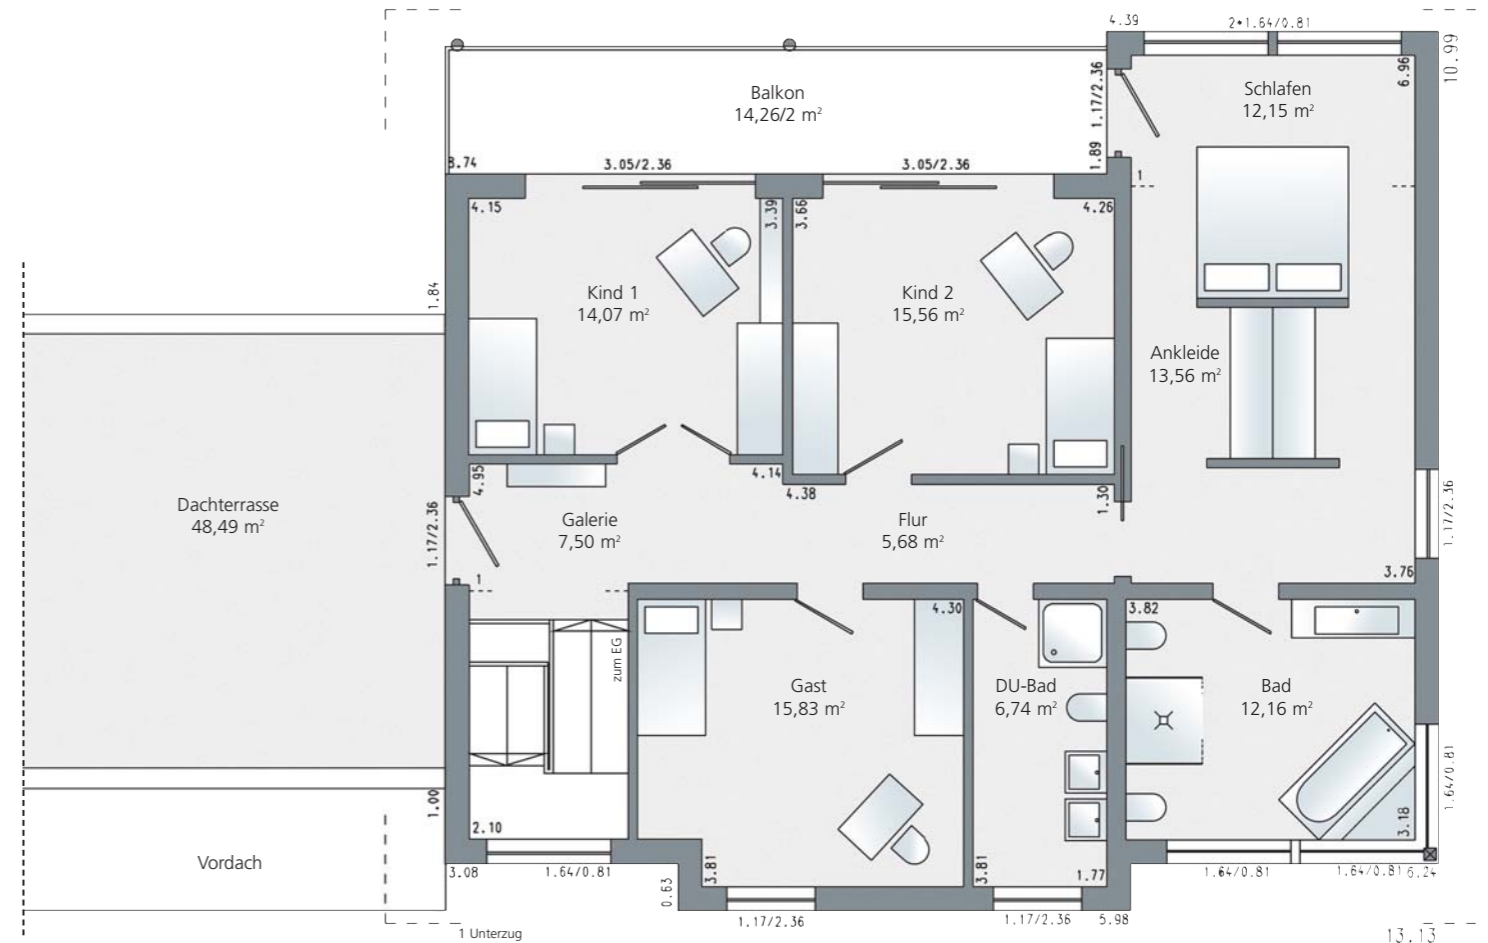

Obergeschoss Plan 670.1
110,38 m² Wohnfläche
Maßstab 1:100

