Variante B3 − Aluwanne mit Gitterrost
(In Anlehnung an DIN 68800−2:2012−02 A.12)
Wandsockel bei allen Fassaden

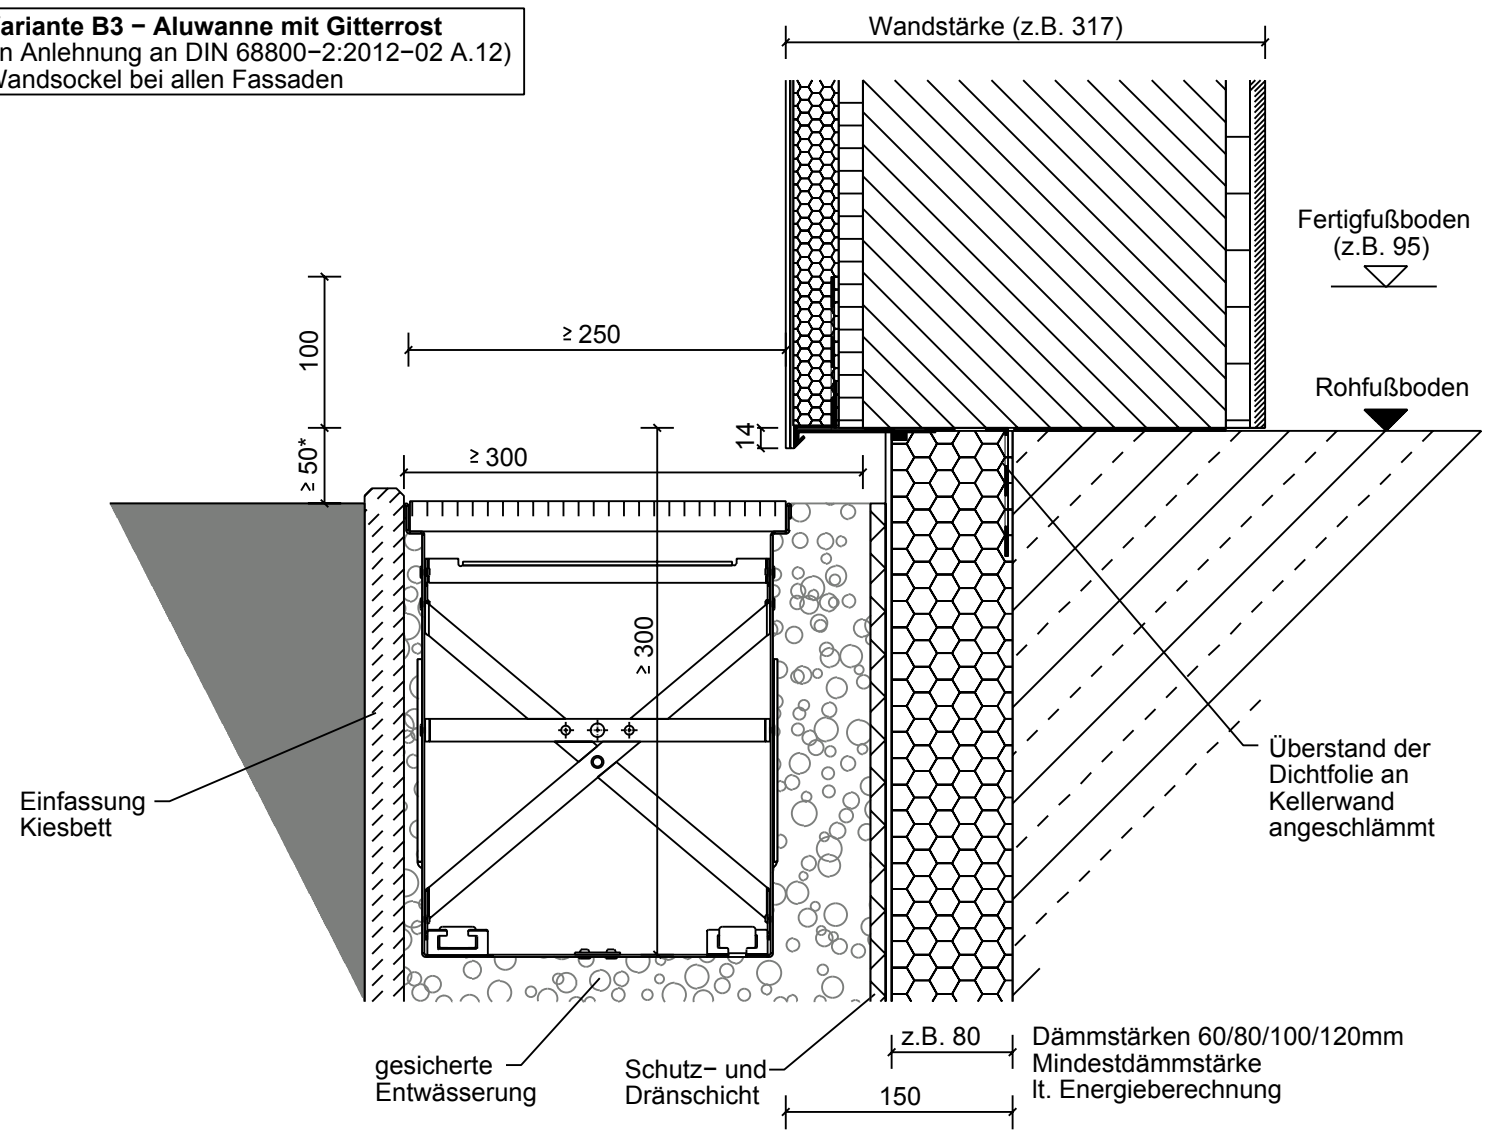

* Mindestmaß im Endzustand

Variante B3 − Aluwanne mit Gitterrost
Wandsockel bodentiefe Fenster
bei allen Fassaden

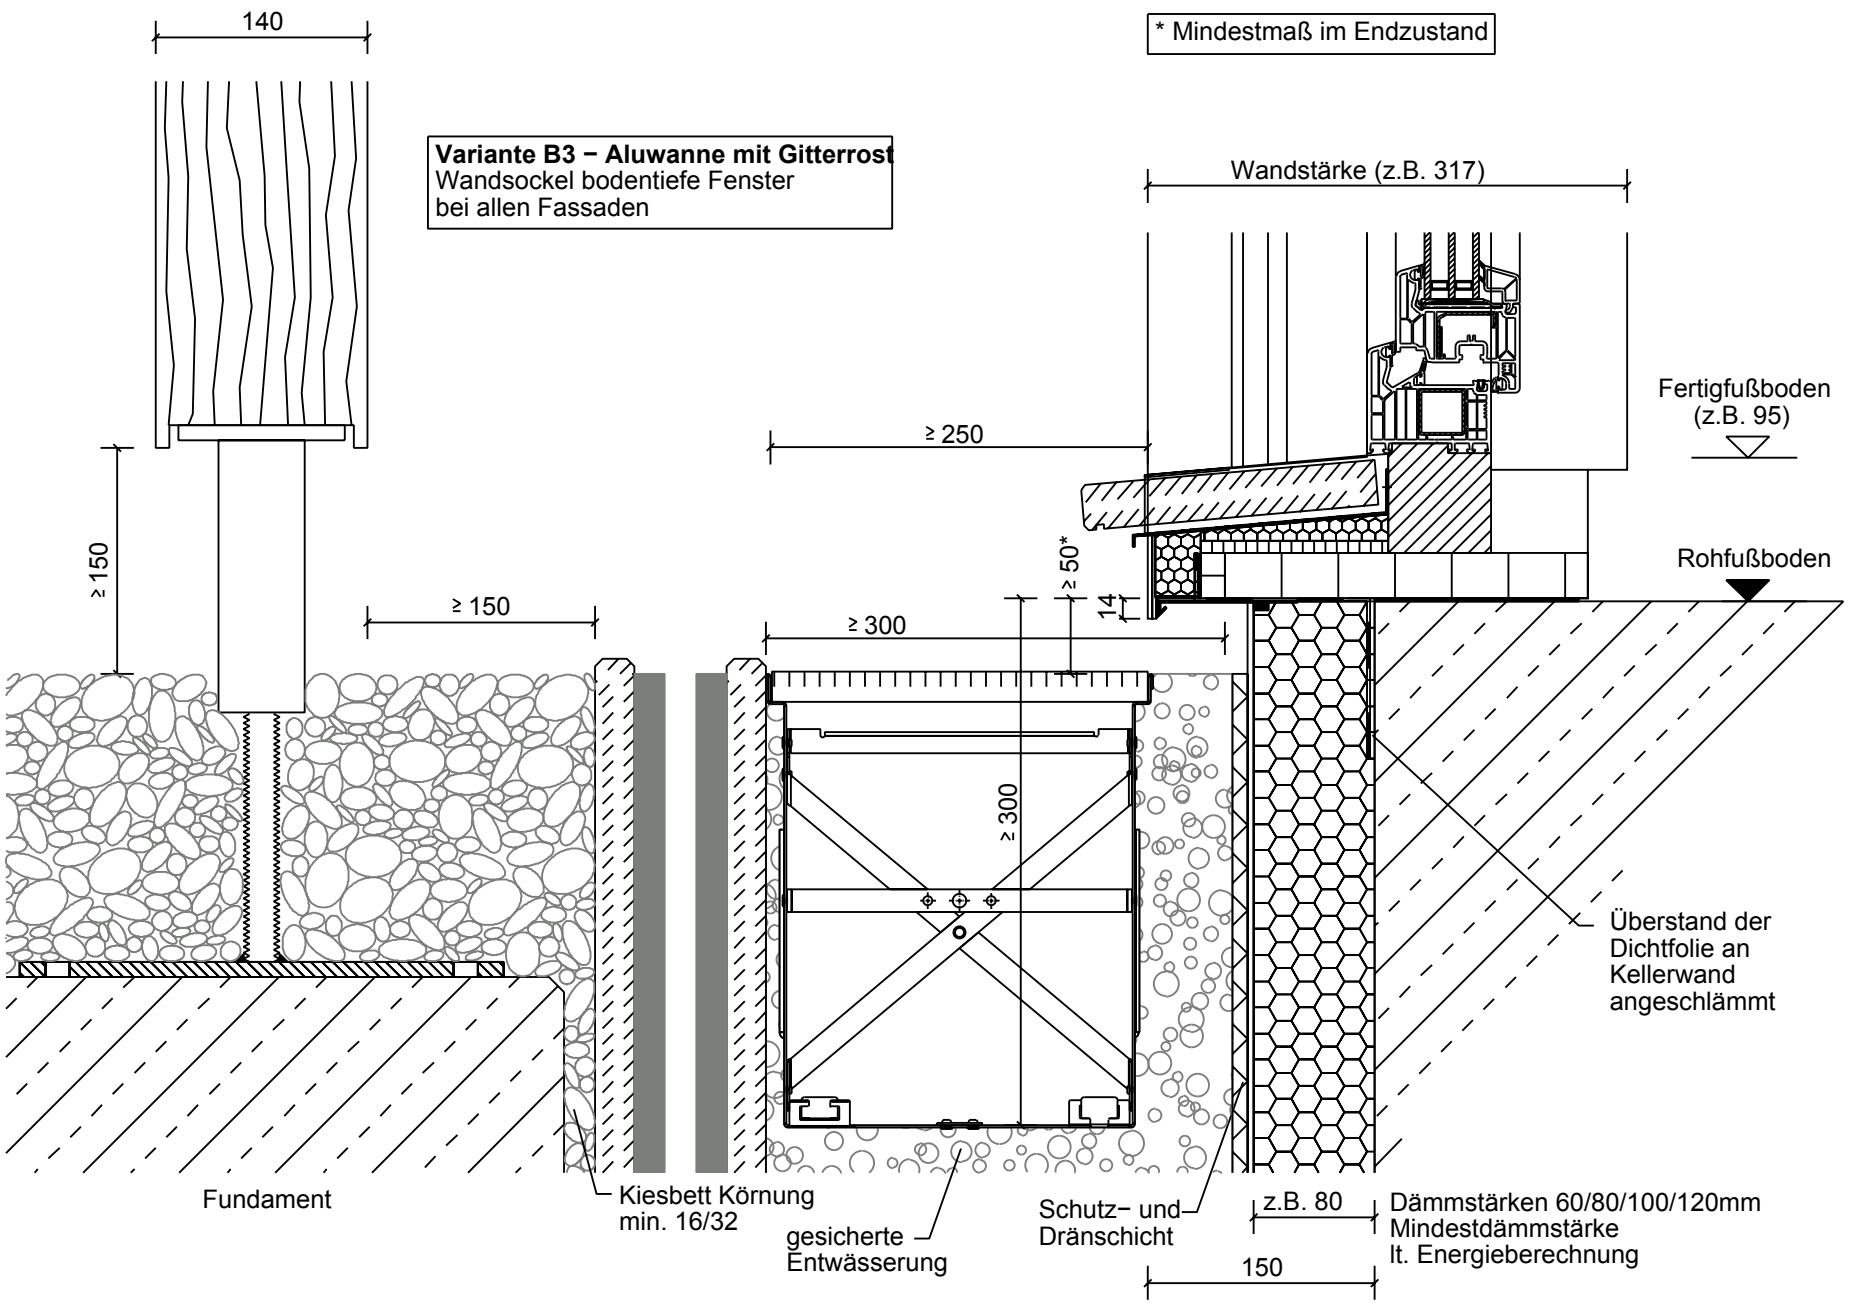

Die Detailplanung der außervertraglichen Leistungen sind von einem Fachunternehmen zu erbringen.

Variante B3 − Aluwanne mit Gitterrost